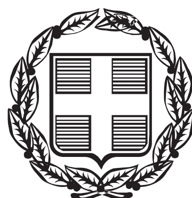


ΕΦΗΜΕΡΙΣ ΤΗΣ ΚΥΒΕΡΝΗΣΕΩΣ

ΤΗΣ ΕΛΛΗΝΙΚΗΣ ΔΗΜΟΚΡΑΤΙΑΣ

ΤΕΥΧΟΣ ΑΝΑΓΚΑΣΤΙΚΩΝ ΑΠΑΛΛΟΤΡΙΩΣΕΩΝ ΚΑΙ ΠΟΛΕΟΔΟΜΙΚΩΝ ΘΕΜΑΤΩΝ **Αρ. Φύλλου 357**

14 Νοεμβρίου 2014

ΠΕΡΙΕΧΟΜΕΝΑ

ΑΠΟΦΑΣΕΙΣ

ΑΠΟΦΑΣΕΙΣ

Αριθμ. ΥΠΠΟΑ/ΓΔΑΜΤΕ/ΔΝΣΑΚ/241011/27152/1422 (1)

Χαρακτηρισμός ως μνημείου του κτηρίου πρώην «Ξενοδοχείο Ακρόπολις» επί των οδών 28ης Οκτωβρίου, Τσιμισκή και Δαγκλή, στο Δήμο Ξάνθης του Νομού Ξάνθης, Περιφερειακής Ενότητας Ξάνθης Περιφέρειας Ανατολικής Μακεδονίας - Θράκης, φερόμενης ιδιοκτησίας του Γενικού Νοσοκομείου Ξάνθης και των Γεωργιάδη Θεόδωρου, Γεωργιάδου Ζαφειρώς, Γεωργιάδου Βασιλικής, Γεωργιάδη Αγγέλου, Ζάρρα Χρήστου και Κομνηνακίδη Αγγέλου.

Ο ΥΠΟΥΡΓΟΣ
ΠΟΛΙΤΙΣΜΟΥ ΚΑΙ ΑΘΛΗΤΙΣΜΟΥ

Έχοντας υπόψη:

1. Τις διατάξεις α) του άρθρου 90 του Π.Δ. 63/2005 (Φ.Ε.Κ. 98/Α΄/22-04-2005) «Κωδικοποίηση της Νομοθεσίας για την Κυβέρνηση και τα Κυβερνητικά Όργανα» καθώς και ότι από την εφαρμογή των κανονιστικών αυτών διατάξεων δεν προκαλείται δαπάνη σε βάρος του Κρατικού προϋπολογισμού,

β) του άρθρου 2 του Π.Δ. 118/2013 «Ίδρυση Υπουργείου Πολιτισμού και Αθλητισμού» (Φ.Ε.Κ. 152/Α΄/25-06-2013),

γ) του Π.Δ. 89/2014 «Διορισμός Υπουργών, Αναπληρωτών Υπουργών και Υφυπουργών» (Φ.Ε.Κ. 134/Α΄/10.6.2014),

δ) του Ν. 3028/2002 (Φ.Ε.Κ. 153/Α΄/28-06-2002) «Για την προστασία των Αρχαιοτήτων και εν γένει της Πολιτιστικής Κληρονομιάς»,

ε) του Ν. 2039/1992 (Φ.Ε.Κ. 61/Α΄/ 13.4.1992) «Περί Κύρωσης της Σύμβασης για την προστασία της Αρχιτεκτονικής Κληρονομιάς της Ευρώπης»,

στ) του Π.Δ. 191/2003 (Φ.Ε.Κ. 146/Α΄/13-06-2003) «Περί Οργανισμού του Υπουργείου Πολιτισμού».

2. Την υπουργική απόφαση ΥΠΠΟ/ΔΟΕΠΥ/ΤΠΟΝΥΣ/15/3696/20-01-2004 «Μεταβίβαση αρμοδιοτήτων του Υπουργού Πολιτισμού στις Περιφερειακές....» (Φ.Ε.Κ. 70/Β΄/20-01-2004) καθώς και την υπουργική απόφαση ΥΠΠΟ/ΔΟΕΠΥ/ΤΠΟΝΥΣ/14/3698/20-01-2004 «Οργάνωση και λειτουργία των Συμβουλίων του Ν. 3028/2002» (Φ.Ε.Κ. 70/Β΄/20-01-2004).

3. Την από 12-08-2013 εισήγηση της Διεύθυνσης Νεώτερης και Σύγχρονης Αρχιτεκτονικής Κληρονομιάς και τα λοιπά στοιχεία του φακέλου.

4. Την κατά πλειοψηφία γνωμοδότηση του Κεντρικού Συμβουλίου Νεωτέρων Μνημείων, με αριθμό πρακτικού 16/11-09-2014, θέμα 2ο, αποφασίζουμε:

Χαρακτηρίζουμε, σύμφωνα με τις διατάξεις του άρθρου 6 παρ. 1β του Ν. 3028/2002, ως μνημείο το κτήριο πρώην «Ξενοδοχείο Ακρόπολις», το οποίο ευρίσκεται επί των οδών 28ης Οκτωβρίου, Τσιμισκή και Δαγκλή, στο Δήμο Ξάνθης του Νομού Ξάνθης, Περιφερειακής Ενότητας Ξάνθης Περιφέρειας Ανατολικής Μακεδονίας - Θράκης, φερόμενης ιδιοκτησίας του Γενικού Νοσοκομείου Ξάνθης και των Γεωργιάδη Θεόδωρου, Γεωργιάδου Ζαφειρώς, Γεωργιάδου Βασιλικής, Γεωργιάδη Αγγέλου, Ζάρρα Χρήστου και Κομνηνακίδη Αγγέλου, χωρίς τις μεταγενέστερες επεμβάσεις (όπως αυτές για την μετατροπή σε κατάστημα του χώρου εισόδου προς το αίθριο, προκειμένου να αποκατασταθεί η πρόσβαση στον όροφο και η κατασκευή εξώστη από οπλισμένο σκυρόδεμα στην όψη επί της 28ης Οκτωβρίου), διότι πρόκειται για ένα από τα ελάχιστα κτήρια του είδους που διασώζονται στην περιοχή, ιδιαίτερα σημαντικό για την εξέλιξη του τύπου των χανίων - πανδοχείων και γενικότερα για την πόλη της Ξάνθης από πολιτισμική, πολεοδομική, οικονομική, κοινωνική και αρχιτεκτονική άποψη.

Η απόφαση αυτή δεν αποτελεί αναγνώριση ιδιοκτησίας.

Η απόφαση αυτή να δημοσιευθεί στην Εφημερίδα της Κυβερνήσεως.

Αθήνα, 23 Οκτωβρίου 2014

Ο ΥΠΟΥΡΓΟΣ

ΚΩΝΣΤΑΝΤΙΝΟΣ ΤΑΣΟΥΛΑΣ

Αριθμ. ΥΠΠΟΑ/ΓΔΑΜΤΕ/ΔΝΣΑΚ/ 133521/19203/1201 (2)

Χαρακτηρισμός ως μνημείου, διώροφου κτηρίου στην συμβολή των οδών Γ. Ψιλογαλάνη και Θανόπουλου (Ο.Τ. 394), στην Άνω Πόλη Κυπαρισσίας, στο Δήμο Τριφυλίας του Νομού Μεσσηνίας, Περιφερειακής Ενότητας Μεσσηνίας, Περιφέρειας Πελοποννήσου, φερόμενης ιδιοκτησίας Γεωργίας, Παναγιώτη, Κωνσταντίνου Θανόπουλου και κληρονόμων Ιω. Θανόπουλου.

**Ο ΥΠΟΥΡΓΟΣ
ΠΟΛΙΤΙΣΜΟΥ ΚΑΙ ΑΘΛΗΤΙΣΜΟΥ**

Έχοντας υπόψη:

1. Τις διατάξεις α) του άρθρου 90 του Π.Δ. 63/2005 (Φ.Ε.Κ. 98/Α΄/22-04-2005) «Κωδικοποίηση της Νομοθεσίας για την Κυβέρνηση και τα Κυβερνητικά Όργανα» καθώς και ότι από την εφαρμογή των κανονιστικών αυτών διατάξεων δεν προκαλείται δαπάνη σε βάρος του Κρατικού προϋπολογισμού,

β) του άρθρου 2 του Π.Δ. 118/2013 «Ίδρυση Υπουργείου Πολιτισμού και Αθλητισμού» (Φ.Ε.Κ. 152/Α΄/25-06-2013),

γ) του Π.Δ. 89/2014 «Διορισμός Υπουργών, Αναπληρωτών Υπουργών και Υφυπουργών» (Φ.Ε.Κ. 134/Α΄/10.6.2014),

δ) του Ν. 3028/2002 (Φ.Ε.Κ. 153/Α΄/28-06-2002) «Για την προστασία των Αρχαιοτήτων και εν γένει της Πολιτιστικής Κληρονομιάς»,

ε) του Ν. 2039/1992 (Φ.Ε.Κ. 61 /Α΄/13-04-1992) «Περί Κύρωσης της Σύμβασης για την προστασία της Αρχιτεκτονικής Κληρονομιάς της Ευρώπης»,

στ) του Π.Δ. 191/2003 (Φ.Ε.Κ. 146/Α΄/13-06-2003) «Περί Οργανισμού του Υπουργείου Πολιτισμού».

2. Την υπουργική απόφαση ΥΠΠΟ/ΔΟΕΠΥ/ΤΠΟΝΥΣ/15/3696/20-01-2004 «Μεταβίβαση αρμοδιοτήτων του Υπουργού Πολιτισμού στις Περιφερειακές....» (Φ.Ε.Κ. 70/Β΄/20-01-2004) καθώς και την υπουργική απόφαση ΥΠΠΟ/ΔΟΕΠΥ/ΤΠΟΝΥΣ/14/3698/20-01-2004 «Οργάνωση και λειτουργία των Συμβουλίων του Ν. 3028/2002» (Φ.Ε.Κ. 70/Β΄/20-01-2004).

3. Την από 25-02-2013 εισήγηση της Διεύθυνσης Νεώτερης και Σύγχρονης Αρχιτεκτονικής Κληρονομιάς, την εισήγηση της Δ.Β.Μ.Α. και τα λοιπά στοιχεία του φακέλου.

4. Την κατά πλειοψηφία γνωμοδότηση του Κοινού Οργάνου Κ.Α.Σ. - Κ.Σ.Ν.Μ., με αριθμό πρακτικού 2/11.7.2013, θέμα 2ο, αποφασίζουμε:

Χαρακτηρίζουμε ως μνημείο, σύμφωνα με τις διατάξεις του άρθρου 6 παρ. 1β, του Ν. 3028/2002, το διώροφο κτήριο, το οποίο ευρίσκεται στη συμβολή των οδών Γ. Ψιλογαλάνη και Θανόπουλου (Ο.Τ. 394), στην Άνω Πόλη Κυπαρισσίας, στο Δήμο Τριφυλίας του Νομού Μεσσηνίας, Περιφερειακής Ενότητας Μεσσηνίας, Περιφέρειας Πελοποννήσου, φερόμενης ιδιοκτησίας Γεωργίας, Παναγιώτη, Κωνσταντίνου Θανόπουλου και κληρονόμων Ιω. Θανόπουλου, διότι πρόκειται για κτήριο με ενδιαφέροντα αρχιτεκτονικά και μορφολογικά χαρακτηριστικά, σημαντικό για την μελέτη της εξέλιξης της αρχιτεκτονικής στην περιοχή.

Η απόφαση αυτή δεν αποτελεί αναγνώριση ιδιοκτησίας.

Η απόφαση αυτή να δημοσιευθεί στην Εφημερίδα της Κυβερνήσεως.

Αθήνα, 1 Οκτωβρίου 2014

Ο ΥΠΟΥΡΓΟΣ

ΚΩΝΣΤΑΝΤΙΝΟΣ ΤΑΣΟΥΛΑΣ

Αριθμ. ΥΠΠΟΑ/ΓΔΑΜΤΕ/ΔΝ
ΣΑΚ/ 241017/27155/1423 (3)

Χαρακτηρισμός ως μνημείου του κτηρίου στη συμβολή των οδών Βεργίνας 100 (πρώην Ρούσβελτ) και Μακρυγιάννη, φερόμενης ιδιοκτησίας Μικροπούλου Αθηνάς, στο κέντρο της πόλης της Δράμας, στο Δήμο Δράμας, Περιφερειακής Ενότητας Δράμας Περιφέρειας Ανατολικής Μακεδονίας -Θράκης.

**Ο ΥΠΟΥΡΓΟΣ
ΠΟΛΙΤΙΣΜΟΥ ΚΑΙ ΑΘΛΗΤΙΣΜΟΥ**

Έχοντας υπόψη:

1. Τις διατάξεις:

α) του άρθρου 90 του Π.Δ. 63/2005 (Φ.Ε.Κ. 98/Α΄/22.4.2005) «Κωδικοποίηση της Νομοθεσίας για την Κυβέρνηση και τα Κυβερνητικά Όργανα» καθώς και ότι από την εφαρμογή των κανονιστικών αυτών διατάξεων δεν προκαλείται δαπάνη σε βάρος του Κρατικού προϋπολογισμού,

β) του άρθρου 2 του Π.Δ. 118/2013 «Ίδρυση Υπουργείου Πολιτισμού και Αθλητισμού» (Φ.Ε.Κ. 152/Α΄/25-06-2013),

γ) του Π.Δ. 89/2014 «Διορισμός Υπουργών, Αναπληρωτών Υπουργών και Υφυπουργών» (Φ.Ε.Κ. 134/Α΄/10.6.2014),

δ) του Ν. 3028/2002 (Φ.Ε.Κ. 153/Α΄/28-06-2002) «Για την

προστασία των Αρχαιοτήτων και εν γένει της Πολιτιστικής Κληρονομιάς»,

ε) του Ν. 2039/92 (Φ.Ε.Κ. 61/Α΄/13-04-1992) «Περί Κύρωσης της Σύμβασης για την προστασία της Αρχιτεκτονικής Κληρονομιάς της Ευρώπης»,

στ) του Π.Δ. 191/2003 (Φ.Ε.Κ. 146/Α΄/13-06-2003) «Περί Οργανισμού του Υπουργείου Πολιτισμού».

2. Την υπουργική απόφαση ΥΠΠΟ/ΔΟΕΠΥ/ΤΠΟΝΥΣ/15/3696/20-01-2004 «Μεταβίβαση αρμοδιοτήτων του Υπουργού Πολιτισμού στις Περιφερειακές....» (Φ.Ε.Κ. 70/Β΄/20-01-2004) καθώς και την Υπουργική Απόφαση ΥΠΠΟ/ΔΟΕΠΥ/ΤΠΟΝΥΣ/14/3698/20-01-2004 «Οργάνωση και λειτουργία των Συμβουλίων του Ν. 3028/2002» (Φ.Ε.Κ. 70/Β΄/20-01-2004).

3. Την από 28-07-2014 εισήγηση της Διεύθυνσης Νεώτερης και Σύγχρονης Αρχιτεκτονικής Κληρονομιάς και τα λοιπά στοιχεία του φακέλου.

4. Την ομόφωνη γνωμοδότηση του Κεντρικού Συμβουλίου Νεωτέρων Μνημείων, με αριθμό πρακτικού 16/11.9.2014, θέμα 4ο, αποφασίζουμε:

Χαρακτηρίζουμε, σύμφωνα με τις διατάξεις του άρθρου 6 παρ. 1γ του Ν. 3028/2002, ως μνημείο τις όψεις επί της οδού Βεργίνας (πρώην Ρούσβελτ) και επί της οδού Μακρυγιάννη, του κτηρίου στη συμβολή των οδών Βεργίνας 100 (πρώην Ρούσβελτ) και Μακρυγιάννη, φερόμενης ιδιοκτησίας Μικροπούλου Αθηνάς, στο κέντρο της πόλης της Δράμας, στο Δήμο Δράμας, Περιφερειακής Ενότητας Δράμας Περιφέρειας Ανατολικής Μακεδονίας - Θράκης, διότι πρόκειται για κτήριο που έχει διατηρήσει στις όψεις του ενδιαφέροντα αρχιτεκτονικά και μορφολογικά χαρακτηριστικά, που το καθιστούν σημαντικό για την πόλη της Δράμας από αρχιτεκτονική, οικονομική και κοινωνική άποψη.

Η απόφαση αυτή δεν αποτελεί αναγνώριση ιδιοκτησίας.

Η απόφαση αυτή να δημοσιευθεί στην Εφημερίδα της Κυβερνήσεως.

Αθήνα, 23 Οκτωβρίου 2014

Ο ΥΠΟΥΡΓΟΣ

ΚΩΝΣΤΑΝΤΙΝΟΣ ΤΑΣΟΥΛΑΣ

Αριθμ. ΥΠ.ΠΟ.Α/ΓΔΑΠΚ/ΔΙΠΚΑ/ΤΑΧ/Φ43/245638/144141/15714/6060 (4)

Έγκριση κήρυξης - οριοθέτησης του αρχαιολογικού χώρου του λόφου «Σκούμπος» Μεγαράχης, Δ.Ε. Φαλώρειας, Δήμου Τρικκαίων, Π.Ε. Τρικάλων, Περιφέρειας Θεσσαλίας.

Ο ΥΠΟΥΡΓΟΣ
ΠΟΛΙΤΙΣΜΟΥ ΚΑΙ ΑΘΛΗΤΙΣΜΟΥ

Έχοντας υπόψη:

1. Το άρθρο 90 του «Κώδικα Νομοθεσίας για την Κυβέρνηση και τα Κυβερνητικά Όργανα» που κυρώθηκε με το άρθρο πρώτο του Π.Δ. 63/2005 (Φ.Ε.Κ. 98/Α΄/22.4.2005).

2. Το Π.Δ. 191/2003 «Οργανισμός Υπουργείου Πολιτισμού» (Φ.Ε.Κ. 146/Α΄/13-06-2003).

3. Την αριθμ. ΥΠΠΟ/ΓΝΟΣ/49610/28.11.90 κοινή υπουργική απόφαση «Εξαίρεση από τον περιορισμό των τριών υπογραφών» (ΦΕΚ 743/Β΄/29.11.1990).

4. Το Π.Δ. 118/2013 (ΦΕΚ 152/Α΄/25.06.2013) «Τροποποίηση του Π.Δ. 85/2012 (Α΄ 141) - Ίδρυση Υπουργείου Υποδομών, Μεταφορών και Δικτύων και Υπουργείου Πολιτισμού και Αθλητισμού και μετονομασία των Υπουργείων Ανάπτυξης, Ανταγωνιστικότητας, Υποδομών, Μεταφορών και Δικτύων και Παιδείας και Θρησκευμάτων, Πολιτισμού και Αθλητισμού σε Υπουργείο Ανάπτυξης και Ανταγωνιστικότητας και σε Υπουργείο Παιδείας και Θρησκευμάτων αντιστοίχως».

5. Του Π.Δ. 89/2014 (ΦΕΚ 134/Α΄/10.06.2014) «Διορισμός Υπουργών, Αναπληρωτών Υπουργών και Υφυπουργών».

6. Το Ν. 3028/2002 (άρθρο 12, παρ. 1) «Για την προστασία των Αρχαιοτήτων και εν γένει της Πολιτιστικής Κληρονομιάς» (ΦΕΚ 153/Α΄/28-6-2002).

7. Το αριθμ. ΥΠΠΟΑ/ΓΔΑΜΤΕ/ΔΤΦΚ/222920/25001/447/26.09.2014 έγγραφο της Δ/νσης Τοπογραφήσεων, Φωτογραμμετρίας και Κτηματολογίου.

8. Την ομόφωνη γνωμοδότηση του Κεντρικού Αρχαιολογικού Συμβουλίου, όπως διατυπώθηκε στην αριθμ. 26/23.07.2014 Συνεδρία του, αποφασίζουμε:

Εγκρίνεται η κήρυξη - οριοθέτηση του αρχαιολογικού χώρου του λόφου «Σκούμπος» Μεγαράχης, Δ.Ε. Φαλώρειας, Δήμου Τρικκαίων, Π.Ε. Τρικάλων, Περιφέρειας Θεσσαλίας, σύμφωνα με το συνημμένο τοπογραφικό διάγραμμα Γ.Υ.Σ., κλίμακας 1:5.000, για λόγους προστασίας της οχυρωμένης ακρόπολης της αρχαίας Φαλώρειας. Η περιοχή που οριοθετείται για την προστασία του ανωτέρω αρχαιολογικού χώρου περικλείεται από την πολυγωνική γραμμή που ορίζεται συνολικά από τα σημεία 1, 2, 3, 4, 5, ..., 168, 169, 170 και 1, όπως αυτά σημειώνονται στο συνημμένο τοπογραφικό διάγραμμα της Γ.Υ.Σ., κλίμακας 1:5.000. Τα σημεία αντιστοιχούν σε ζεύγη συντεταγμένων, όπως προκύπτουν από το συνημμένο πίνακα.

Από τις διατάξεις της απόφασης αυτής δεν προκαλείται δαπάνη σε βάρος του Κρατικού Προϋπολογισμού.


Η απόφαση αυτή να δημοσιευθεί στην Εφημερίδα της Κυβερνήσεως.


Αθήνα, 16 Οκτωβρίου 2014

Ο ΥΠΟΥΡΓΟΣ

ΚΩΝΣΤΑΝΤΙΝΟΣ ΤΑΣΟΥΛΑΣ

ΕΘΝΙΚΟ ΤΥΠΟΓΡΑΦΕΙΟ
Για τεχνικούς λόγους στο σχεδιάγραμμα, έγινε σμίκρυνση, κατά ποσοστό 33%

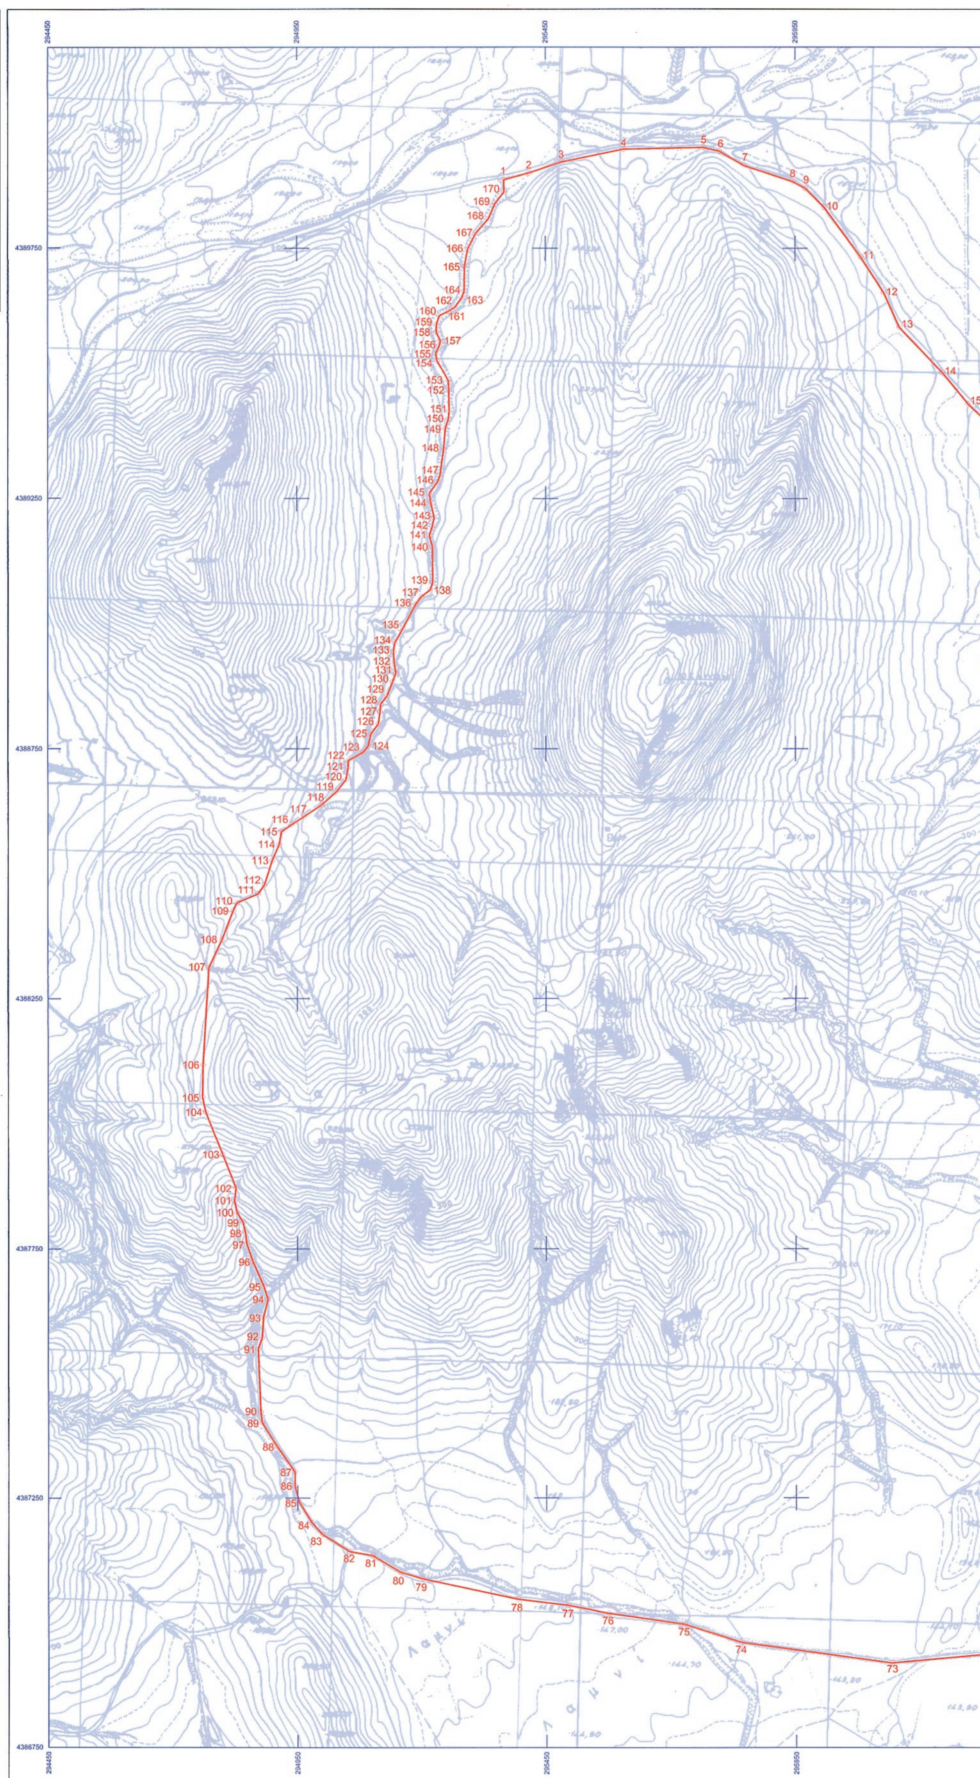

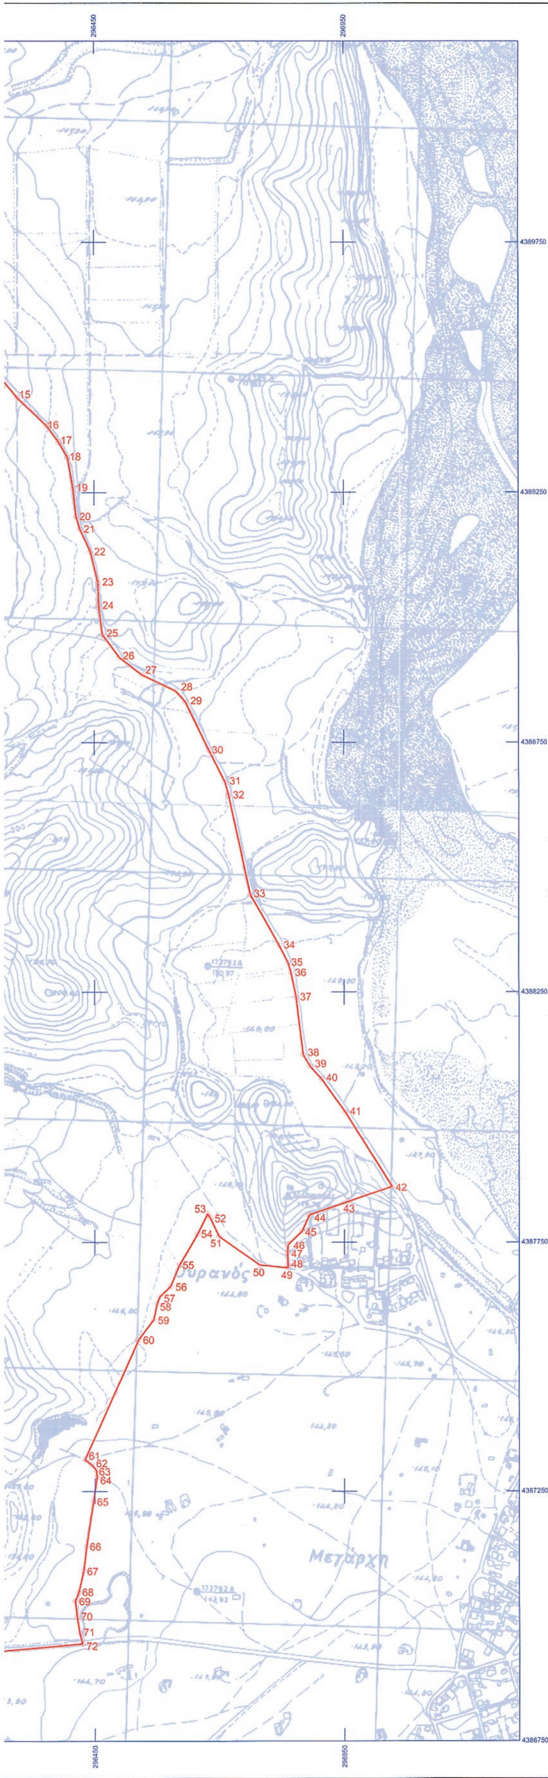

ΥΠΟΥΡΓΕΙΟ
ΠΟΛΙΤΙΣΜΟΥ & ΑΘΛΗΤΙΣΜΟΥ

ΔΙΕΥΘΥΝΣΗ ΤΟΠΟΓΡΑΦΗΣΕΩΝ
ΦΩΤΟΓΡΑΜΜΕΤΡΙΑΣ & ΚΤΗΜΑΤΟΛΟΓΙΟΥ

ΜΕΛΕΤΗ:

ΟΡΙΟΘΕΤΗΣΗ ΤΟΥ ΑΡΧΑΙΟΛΟΓΙΚΟΥ ΧΩΡΟΥ ΤΟΥ ΛΟΦΟΥ "ΣΚΟΥΜΠΟΣ" ΜΕΓΑΡΧΗΣ, Δ.Ε. ΦΑΛΩΡΕΙΑΣ, ΔΗΜΟΥ ΤΡΙΚΚΑΙΩΝ, Π.Ε. ΤΡΙΚΑΛΩΝ, ΠΕΡΙΦΕΡΕΙΑΣ ΘΕΣΣΑΛΙΑΣ

ΣΧΕΔΙΟ:
ΤΟΠΟΓΡΑΦΙΚΟ ΔΙΑΓΡΑΜΜΑ

συνοδεύει το με ... ΠΟΛΙΤΙΣΜΟΥ ... /ΓΔΑΠΚ/ ΔΙΠΚ/Φ4Χ/Φ43 ... 24.5638/144141/15714/6060/16.10.201 ... Αρχαιολογικών Χώρων, ... και Αρχαιογνωστικής Έρευνας της ... Προϊστορικών και Κλασικών ... του Υπουργείου Πολιτισμού και Αθλητισμού.

ΕΛΕΓΧΟΣ - ΣΧΕΔΙΑΣΗ: ΣΟΦΙΑ ΚΑΡΑΚΑΣΗ - ΚΑΡΑΚΑΣΙΔΗ ΤΟΠΟΓΡΑΦΟΣ ΜΗΧΑΝΙΚΟΣ ΤΕ	ΥΠΟΓΡΑΦΗ	ΚΛΙΜΑΚΑ **1:5000** ΗΜΕΡ/ΝΙΑ ΣΕΠΤΕΜΒΡΙΟΣ 2014

ΥΠΟΜΝΗΜΑ

ΟΡΙΟ ΑΡΧΑΙΟΛΟΓΙΚΟΥ ΧΩΡΟΥ

ΑΠΟΣΠΑΣΜΑ Φ.Χ. ΓΥΣ: 4383/6, 4383/8, 4384/5, 4384/7 ΠΛΑΤΥΚΑΜΠΟΣ

Ελληνικό Γεωδαιτικό Σύστημα Αναφοράς 1987 (Ε.Γ.Σ.Α. '87)

Ελλειψοειδές αναφοράς GRS 80 (α = 6 378 137 μ, 1/f = 298.257222101)

Προβολή : Εγκάρσια Μερκατορική

Κεντρικός Μεσημβρινός λο = 24° 00' 00" με Κο = 0.999600

Τετμημένη Κεντρικού Μεσημβρινού : +500 000.00 μ

Γεωγραφικό Πλάτος Αναφοράς : 0° 00' 00"

ΘΕΩΡΗΣΗ ΠΡΟΪΣΤΑΜΕΝΟΥ

Ο ΑΝΑΠΛΗΡΩΤΗΣ ΠΡΟΪΣΤΑΜΕΝΟΣ
ΤΗΣ ΔΙΕΥΘΥΝΣΗΣ ΤΟΠΟΓΡΑΦΗΣΕΩΝ,
ΦΩΤΟΓΡΑΜΜΕΤΡΙΑΣ & ΚΤΗΜΑΤΟΛΟΓΙΟΥ

ΘΕΟΔΩΡΟΣ Γ. ΧΑΤΖΗΘΕΟΔΩΡΟΥ
... - ΤΟΠΟΓΡΑΦΟΣ ΜΗΧΑΝΙΚΟΣ ΠΕ

Αριθμ. 72265/5.36.β4 (5)

Κύρωση τμήματος δικτύου κοινοχρήστων χώρων, σύμφωνα με το άρθρο 35 του Ν. 3937/2011, στη θέση «Σκλιά», εντός του οικισμού Καρπασίου Δ.Ε. Ατσικής, Δήμου Λήμνου, οδού που προήλθε από παραχώρηση εδαφικής λωρίδας σε κοινή χρήση.

Ο ΓΕΝΙΚΟΣ ΓΡΑΜΜΑΤΕΑΣ
ΑΠΟΚΕΝΤΡΩΜΕΝΗΣ ΔΙΟΙΚΗΣΗΣ ΑΙΓΑΙΟΥ

Έχοντας υπόψη:

1. Τις δ/ξεις του Ν. 2503/30.05.1997 (ΦΕΚ 107/Α΄/1997).

2. Το Ν. 3852/04.06.2010 «Νέα Αρχιτεκτονική της Αυτοδιοίκησης και της Αποκεντρωμένης Διοίκησης - Πρόγραμμα Καλλικράτης», ΦΕΚ 87/Α΄/07.06.2010.

3. Το Π.Δ. 143/2010 «Οργανισμός της Αποκεντρωμένης Διοίκησης Αιγαίου», (ΦΕΚ 236/Α΄/27.12.2010).

4. Την αριθμ. 30405/4040/Φ1.2/31.7.2012 απόφαση Γ.Γ.Α.Δ. Αιγαίου (ΑΔΑ:Β49ΚΟΡ1Ι-ΝΗΧ) για την επανασυγκρότηση του Συμβουλίου Πολεοδομικών Θεμάτων και Αμφισβητήσεων (ΣΥΠΟΘΑ) Αποκεντρωμένης Διοίκησης Αιγαίου χωρικής αρμοδιότητας Β. Αιγαίου στη Μυτιλήνη Ν. Λέσβου.

5. Τις διατάξεις του άρθρου 56 κεφαλ. Γ΄ του Ν. 4257/2014 (ΦΕΚ 93Α΄/2014).

6. Το Ν.Δ./17-7-1923 (ΦΕΚ 228/Α΄/16.8.1923) «Περί σχεδίων πόλεων, κωμών και συνοικισμών του Κράτους και οικοδομής αυτών».

7. Τις διατάξεις του Αρθ. 42 παρ. 5, εδαφ. β του Ν. 1337/1983 «Επέκταση των πολεοδομικών σχεδίων Οικιστική Ανάπτυξη και σχετικές ρυθμίσεις» (ΦΕΚ 33/Α΄/1983).

8. Τις διατάξεις του Αρθ. 6 του ΠΔ 24-4-1985 «Τρόπος καθορισμού ορίων οικισμών της χώρας κ.λπ.» (ΦΕΚ 181/Δ΄/1985).

9. Τις διατάξεις του Αρθ. 35 του Ν. 3937/2011 «Διατήρηση της βιοποικιλότητας και άλλες διατάξεις» (ΦΕΚ 60/Α΄/31-3-2011) όπως τροποποιήθηκε και ισχύει.

10. Την απόφαση 39608/14-9-2011 (ΦΕΚ 2200/Β΄/30.9.2011) του ΥΠΕΚΑ.

11. Την εγκύκλιο 12/21.6.2012 της Δ/νσης Ο.Κ.Κ. του Υ.ΠΕ.Κ.Α.

12. Το αριθμ. 1094/14.7.2014 έγγραφο της Υπηρεσίας Δόμησης Δήμου Λήμνου για την διαβίβαση φακέλου και δικαιολογητικών.

13. Την από 14.7.2014 θετική εισήγηση της υπηρεσία Δόμησης Δήμου Λήμνου.

14. Το αριθμ. 54219/Φ1/2 ΚΥΡ. ΚΟΙΝ. ΧΩΡΩΝ ΛΗΜΝΟΥ/29.7.2014 έγγραφό μας για την πληρότητα του φακέλου.

15. Την από 31.7.2014 αίτηση του μηχανικού Παπαναστασίου Αντώνη για την κατάθεση συμπληρωματικών στοιχείων.

16. Την αριθμ. 3958/1987 (ΦΕΚ 683/Δ΄/1987) απόφαση του Νομάρχη Λέσβου «Καθορισμός ορίων οικισμού Καρπάσιου (Λήμνου), κατηγοριοποίησή του και καθορισμός όρων αρτιότητας και δόμησης».

17. Τα αποδεικτικά τοιχοκόλλησης στις 18.6.2014 του τοπογραφικού που αφορά την υπόψη οδό στον πίνακα ανακοινώσεων του Τ.Δ. Καρπασίου Δ.Ε. Ατσικής, της Υπηρεσία Δόμησης του Δήμου Λήμνου και του Δήμου Λήμνου καθώς και ανάρτησης στην ιστοσελίδα του Δήμου.

18. Τις δημοσιεύσεις στις τοπικές εφημερίδες ΛΗΜΝΟΣ και ΛΗΜΝΙΑΚΗ ΦΩΝΗ.

19. Το συμβόλαιο παραχώρησης με αριθμ. 4637/27.8.1999 λουρίδας γης σε κοινή χρήση σύμφωνα με το Αρθ. 6 του Π.Δ./24.4.1985 (ΦΕΚ 181/Δ΄/1985) που μεταγράφηκε στις 24.9.2014 στον τόμο 49 και με αύξοντα αριθμό 250 σύμφωνα με το αριθμ. 723/2013 πιστοποιητικό μεταγραφής.

20. Την αριθμ. 24/2014 απόφαση Δημοτικού Συμβουλίου Δήμου Λήμνου για την έναρξη της διαδικασίας κύρωσης δικτύων κοινοχρήστων χώρων (ΑΔΑ : ΒΙΡ3ΩΛΘ-Ω48).

21. Την αριθμ. 62580/ΑΦ1/2 ΚΥΡΩΣΗ ΚΟΙΝ. ΧΩΡΩΝ/29.8.2014 θετική εισήγηση της Δ/νσης ΠΕ.ΧΩ.ΣΧ.

22. Την αριθμ. 90/6ης/9ης/15.9.2014 ομόφωνα θετική γνωμοδότηση του ΣΥΠΟΘΑ Α.Δ. Αιγαίου χωρικής αρμοδιότητας Βορείου Αιγαίου.

23. Το αριθμ. 90/Α.Φ 5.36 ΣΥΠΟΘΑ/24.9.2014 έγγραφο του ΣΥΠΟΘΑ για την διαβίβαση της αριθμ. 90/6ης/9ης/15.9.2014 γνωμοδότησής του.

24. Το γεγονός ότι τα παραχωρηθέντα τμήματα συνδέονται με υφιστάμενο κοινόχρηστο δίκτυο του οικισμού.

25. Το γεγονός ότι δεν υπάρχει αναγκαιότητα σύνταξης μελέτης για τη χρήση της οδού.

26. Το γεγονός ότι το υπόψη τμήμα του δικτύου κοινοχρήστων χώρων πληροί τις προϋποθέσεις του άρθρου 35 του Ν. 3937/2011 (ΦΕΚ 60/Α΄/31.3.2011) και τηρήθηκαν οι διαδικασίες και προδιαγραφές της αριθμ. 39608/2011 (ΦΕΚ 2200/Β΄/30.9.2011) υπουργικής απόφασης για την έγκριση τεχνικών προδιαγραφών σύνταξης διαγραμμάτων και της εγκυκλίου 12/21.6.2012 της Δ/νσης Ο.Κ.Κ. του Υ.ΠΕ.Κ.Α.

27. Το γεγονός ότι από τις κανονιστικές διατάξεις της παρούσας πράξης δεν προκαλείται δαπάνη εις βάρος του κρατικού προϋπολογισμού και του οικείου ΟΤΑ.

28. Την αριθμ. 45076/5738/2-10-2012 απόφαση Γ.Γ. Αποκεντρωμένης Διοίκησης Αιγαίου (ΦΕΚ 3181/Β΄/29-11-2012) περί παροχής εξουσιοδότησης πράξεων και εγγράφων με εντολή Γενικού Γραμματέα.

29. Το γεγονός ότι με βάση την τελευταία πρόταση του άρθρου 2 της παραπάνω σχετικής απόφασης η υπογραφή της παρούσας ανήκει στον Γενικό Γραμματέα Αποκεντρωμένης Διοίκησης Αιγαίου, αποφασίζει:

Την κύρωση ως κοινοχρήστου χώρου, της οδού συνολικού εμβαδού 298,80 τ.μ., που βρίσκεται στη θέση «Σκλιά» εντός του οικισμού Καρπασίου Δ.Ε. Ατσικής, Δήμου Λήμνου, και προήλθε από τη παραχώρηση εδαφικής λωρίδας σε κοινή χρήση σύμφωνα με το άρθρο 35 του Ν. 3937/2011, όπως απεικονίζεται στο Διάγραμμα Γεωμετρικής Ταυτότητας Χώρων, κλίμακας 1:500 του Τοπογράφου Μηχανικού Παπαναστασίου Αντώνη.

Η απόφαση αυτή συνοδεύεται από Διάγραμμα Γεωμετρικής Ταυτότητας Χώρων (κλίμακας 1:500), το οποίο θεωρείται και υπογράφεται από τον Προϊστάμενο της Διεύθυνσης ΠΕ.ΧΩ.ΣΧ. Αποκεντρωμένης Διοίκησης Αιγαίου.

Η ισχύς της απόφασης αυτής αρχίζει από την δημοσίευση της, στην Εφημερίδα της Κυβερνήσεως.

Η απόφαση αυτή με το συνοδευτικό διάγραμμα να δημοσιευθεί στην Εφημερίδα της Κυβερνήσεως.

Πειραιάς, 2 Οκτωβρίου 2014

Ο Γενικός Γραμματέας
Αποκεντρωμένης Διοίκησης
ΣΠΥΡΙΔΩΝ ΣΠΥΡΙΔΩΝ

ΕΘΝΙΚΟ ΤΥΠΟΓΡΑΦΕΙΟ
Για τεχνικούς λόγους στο σχεδιάγραμμα, έγινε σμίκρυνση, κατά ποσοστό 39%

ΘΕΜΑ ΣΧΕΔΙΟΥ:

ΔΙΑΓΡΑΜΜΑ ΓΕΩΜΕΤΡΙΚΗΣ ΤΑΥΤΟΤΗΤΑΣ ΧΩΡΩΝ

ΘΕΣΗ: Κύρωση δικτύου κοινόχρηστων χώρων στη θέση «Σκλιά» εντός του οικισμού Καρπασίου Δ.Ε. Ατσικής Λήμνου

ΣΥΣΤΗΜΑ ΑΝΑΦΟΡΑΣ: ΕΛΛΗΝΙΚΟ ΓΕΩΔΑΙΤΙΚΟ ΣΥΣΤΗΜΑ ΑΝΑΦΟΡΑΣ 1987
ΠΡΟΒΟΛΗ ΕΓΚΑΡΣΙΑ ΜΕΡΚΑΤΟΡΙΚΗ, ΚΕΝΤΡΙΚΟΣ ΜΕΣΗΜΒΡΙΝΟΣ λ° = 24°

ΚΛΙΜΑΚΑ: 1 : 500

ΜΕΛΕΤΗΤΗΣ:
ΑΝΤΩΝΗΣ ΠΑΠΑΝΑΣΤΑΣΙΟΥ
ΤΟΠΟΓΡΑΦΟΣ ΜΗΧΑΝΙΚΟΣ

ΑΡΙΘΜΟΣ ΣΧΕΔΙΟΥ: **Τ- 1**

ΧΡΟΝΟΣ ΜΕΛΕΤΗΣ: ΙΟΥΝΙΟΣ 2014

Μονογραφείται 16/10/2014 και συνοδεύει την αριθμ. οικ.77648 απόφαση Γενικού Γραμματέα Αποκεντρωμένης Διοίκησης Αιγαίου
Ε.Γ. Ο Δ/ντής Χωρ. και Περιβ/κού Σχ/σμού ΠΕ.ΧΩ.ΣΧ. Β. Αιγαίου
ΚΑΡΑΤΖΑΣ ΙΩΑΝΝΗΣ
Πολιτικός Μηχανικός ΠΕ/με Β' βαθμό

ΕΛΛΗΝΙΚΗ ΔΗΜΟΚΡΑΤΙΑ ΑΠΟΚΕΝΤΡΩΜΕΝΗ ΔΙΟΙΚΗΣΗ ΑΙΓΑΙΟΥ

ΣΤΟΙΧΕΙΑ ΠΑΡΟΔΙΩΝ ΙΔΙΟΚΤΗΤΩΝ

ΑΑ	Ιδιοκτήτης	Εμβαδόν	Συμβόλαιο	Είδος συμβολαίου
1	Μάλαμα Α. Καλαϊτζή	526.40 μ²	4765/28-09-1999	αγοραπωλησία
2	Αγγελική Α. Χρυσάφη	537.50 μ²	4763/28-09-1999	αγοραπωλησία
3	Μιχαήλ Π. Χρυσάφης	532.00 μ²	26299/13-08-2008	αγοραπωλησία
4	Ανδρέας Γ. Καλαϊτζής	505.40 μ²	4764/28-09-1999	αγοραπωλησία
5	Μόσχος Α. Χρυσάφης	577.75 μ²	26300/13-08-2008	αγοραπωλησία
6	Ανδρέας Γ. Καλαϊτζής	617.94 μ²	4764/28-09-1999	αγοραπωλησία

Εμβαδόν παραχωρούμενης λωρίδας: 298.80 μ²
(με το συμβόλαιο αρ. 4637 / 27-08-1999)

ΑΝΤΩΝΗΣ Γ. ΠΑΠΑΝΑΣΤΑΣΙΟΥ
ΤΟΠΟΓΡΑΦΟΣ ΜΗΧΑΝΙΚΟΣ
ΔΙΠΛΩΜΑΤΟΥΧΟΣ Α.Π.Θ. ΑΡ. ΜΗΤΡ. Τ.Ε.Ε. 64942
ΛΥΚΑΟΝΙΑΣ 22 - Κ. ΤΟΥΜΠΑ
544 53 ΘΕΣΣΑΛΟΝΙΚΗ ΤΗΛ. 2310 901359
Α.Φ.Μ. 046236430 ΔΟΥ Η'



ΥΠΟΜΝΗΜΑ

- B — ΑΑ κορυφών
- Κορυφές
- 12.32 — Διαστάσεις
- Κτίσμα
- Τοιχίο
- Κράσπεδο
- συρματόπλεγμα
- Φρεάτιο
- Τσιμέντο
- Όριο απόφασης Νομάρχη
- Όριο ιδιοκτησίας
- Όριο συμβολαίου
- Δίκτυο οδών προς κύρωση
- Δίκτυο οδών προϋπάρχον του 1985
- 2 — ΑΑ ιδιοκτησίας
- Κεντροειδές ιδιοκτησίας
- Κάνναβος 1:500

605050 m 605100 m 605150 m 605200 m

4421150 m 4421100 m 4421050 m 4421000 m 4420950 m 4420900 m

Α Β Γ Δ Ε Ζ Η Θ Ι Κ Λ Μ Ν Ξ Ο Π Ρ

30.47 22.52 28.05 9.50 12.00 12.00 26.28 18.41 19.75 28.00 19.00 19.00 27.82 18.80 19.00 28.00 18.80 18.80 29.40 18.80 28.00


1 2 3 4 5 6

ασφαλτόδρομος

0 50 m

ΣΥΝΤΕΤΑΓΜΕΝΕΣ ΚΟΡΥΦΩΝ

ΑΑ	Ε	Ν
Α	605 097.59	4 421 041.67
Β	605 121.73	4 421 055.95
Γ	605 148.42	4 421 070.65
Δ	605 160.25	4 421 051.48
Ε	605 136.85	4 421 039.53
Ζ	605 131.39	4 421 050.22
Η	605 126.05	4 421 047.49
Θ	605 131.50	4 421 036.81
Ι	605 106.57	4 421 024.08
Κ	605 115.21	4 421 007.16
Λ	605 140.14	4 421 019.89
Μ	605 145.48	4 421 022.62
Ν	605 169.95	4 421 035.84
Ξ	605 179.89	4 421 019.88
Ο	605 154.03	4 421 005.88
Π	605 148.69	4 421 003.15
Ρ	605 123.76	4 420 990.42

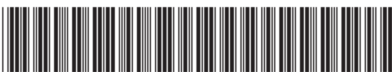

ΑΠΟ ΤΟ ΕΘΝΙΚΟ ΤΥΠΟΓΡΑΦΕΙΟ

ΚΑΠΟΔΙΣΤΡΙΟΥ 34 * ΑΘΗΝΑ 104 32 * ΤΗΛ. 210 52 79 000 * FAX 210 52 21 004